



ACTA DE LA DÉCIMA SEGUNDA
SESIÓN ORDINARIA DEL COMITÉ DE
ADQUISICIONES, ARRENDAMIENTOS,
SERVICIOS Y OBRA PÚBLICA DEL
CONSEJO DE LA JUDICATURA DEL
PODER JUDICIAL DEL ESTADO,
CORRESPONDIENTE AL DÍA NUEVE
DE DICIEMBRE DEL AÑO DOS MIL
VEINTE.

LICITACIÓN PÚBLICA PODJUDCJ-05/2020

En la ciudad de Mérida, capital del Estado de Yucatán, Estados Unidos Mexicanos, siendo las once horas con treinta minutos del día nueve de diciembre del año dos mil veinte, encontrándose reunidos en aclaraciones a Sala de capacitación del edificio "A" del Centro de Instituciones Operadoras del Sistema Penal Oral y Acusatorio (CIOSPOA), sito en la Calle 145, Número 299 por 54 y 64, Colonia San José Tecoh, C. P. 97299, el Comité de Adquisiciones, Arrendamientos, Servicios y Obra Pública del Consejo de la Judicatura del Poder Judicial del Estado: Maestra en Derecho Sara Luisa Castro Almeida, quien ~~preside la presente~~ sesión en ausencia del Presidente del Consejo de la Judicatura, de conformidad a lo establecido en el artículo 8 del Reglamento de Adquisiciones, Arrendamientos, Servicios y Obra Pública del Consejo de la Judicatura; asimismo se encuentran presentes: la Consejera, Maestra en Derecho Graciela Alejandra Torres Garma, el Consejero, Maestro en Derecho Luis Jorge Parra Arceo, el Consejero, Maestro en Derecho Luis Alfredo Solís Montero, el Licenciado en Administración de Empresas Carlos Satur Ceballos Farfán, Director de Administración y Finanzas quien actúa como Secretario del Comité de Adquisiciones, Arrendamientos, Servicios y Obra Pública del Consejo de la Judicatura, la Contadora Pública Patricia Eugenia Sandoval Berzunza, Encargada de la Contraloría del Consejo de la Judicatura y el Ing. Miguel Ángel Silva Gil, Jefe del Departamento de Mantenimiento, este último en su carácter de asesor técnico de esta licitación, asimismo por parte de las empresas participantes se encuentran presentes: -----

Empresa	Nombre
SISTEMAS Y PROYECTOS DE	NO SE PRESENTÓ

INFRAESTRUCTURA, S.A. DE C.V.	
INDUSTRIAL INMOBILIARIA DEL SURESTE, S.A. DE C.V.	YEIMI ISABEL COCOM CARRILLO
MÓNICA DEL ROSARIO CÁRDENAS FRAGA	NO SE PRESENTÓ

I.- **Primeramente** se procede a pasar lista de asistencia de los consejeros presentes en esta sesión: Consejera Maestra en Derecho Sara Luisa Castro Almeida, Consejera Maestra en Derecho Graciela Alejandra Torres Garma, Consejero Maestro en Derecho Luis Jorge Parra Arceo, Consejero Maestro en Derecho Luis Alfredo Solís Montero, asimismo la Contadora Pública Patricia Eugenia Sandoval Berzunza, Encargada de la Contraloría del Consejo de la Judicatura y el Licenciado en Administración de Empresas Carlos Satur Ceballos Farfán, Director de Administración y Finanzas quien actúa como Secretario del Comité de Adquisiciones, Arrendamientos, Servicios y Obra Pública del Consejo de la Judicatura del Poder Judicial de Estado. -----

II.- **En cumplimiento del segundo**, el Secretario del Comité, procede a verificar la existencia del quorum legal para sesionar y en virtud de contarse con la concurrencia requerida procede a declarar estar constituida la sesión de conformidad con el artículo 13 fracción II del Reglamento de Adquisiciones, Arrendamientos, Servicios y Obra Pública del Consejo de la Judicatura. -----

III.- **En cumplimiento del cuarto punto del orden del día**, esta sesión tiene como objeto llevar a cabo la Junta de Aclaraciones de la **Licitación Pública PODJUDCJ 05/2020 relativa a la “Rehabilitación de Áreas en el Centro de Justicia de Tekax”**, conforme se establece en el artículo 33 del Reglamento de Adquisiciones, Arrendamientos, Servicios y Obra Pública, prevista para esta fecha, hora y lugar, en el numeral 12 párrafo segundo de las bases de la presente Licitación Pública, que textualmente dice: *“La convocante celebrará una junta de aclaraciones en la Sala de capacitación del edificio “A” del Centro de Instituciones Operadoras del Sistema Penal Oral y Acusatorio (CIOSPOA), Sito en la Calle 147, Número 299 por 54 y 64, Colonia San José Tecoh, C. P. 97299 a las 11:30 horas del día 09 de diciembre del año 2020, con el propósito de aclarar las dudas que hayan sido recibidas, en relación con los bienes objeto de la licitación y de estas bases.”* -----

En cumplimiento del quinto punto del orden del día, se procede a pasar lista a los representantes de las empresas participantes: -----

LICITANTE	REPRESENTANTE
SISTEMAS Y PROYECTOS DE INFRAESTRUCTURA, S.A. DE C.V.	NO SE PRESENTÓ
INDUSTRIAL INMOBILIARIA DEL SURESTE, S.A. DE C.V.	YEIMI ISABEL COCOM CARRILLO
MÓNICA DEL ROSARIO CÁRDENAS FRAGA	NO SE PRESENTÓ

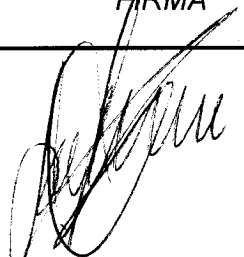
Acto seguido se hace constar que la fecha y hora prevista como límite para la recepción de las preguntas para la reunión de las aclaraciones en relación a las bases de la presente Licitación Pública, fue el día siete de diciembre del año en curso y se hace constar que ninguna empresa participante presentó pregunta.-----

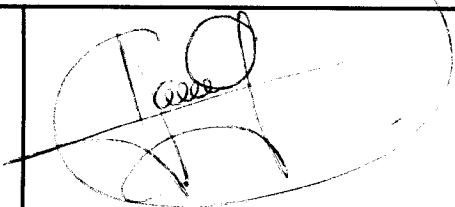
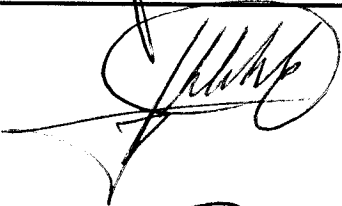
Acto seguido, el Secretario del Comité hace entrega, a la representante de la empresa INDUSTRIAL INMOBILIARIA DEL SURESTE, S.A. DE C.V., una hoja que contiene la planta arquitectónica del Centro de Justicia de Tekax, donde se señalan las áreas donde se ejecutarán los trabajos, misma que se anexa a la presente acta para que se haga del conocimiento de todos los participantes. ---

Una vez levantada la presente acta para dejar constancia de los hechos, los comparecientes manifestaron quedar enterados de manera particular de lo anterior. -----

No habiendo más asuntos que tratar, se da por concluida la presente reunión, levantándose la presente acta, previa lectura en voz alta para ratificación de la misma, firman todos los participantes, siendo las **doce horas** del día nueve de diciembre del año dos mil veinte. -----

EL COMITÉ DE ADQUISICIONES, ARRENDAMIENTOS, SERVICIOS Y OBRA PÚBLICA DEL CONSEJO DE LA JUDICATURA DEL PODER JUDICIAL DEL ESTADO. -----

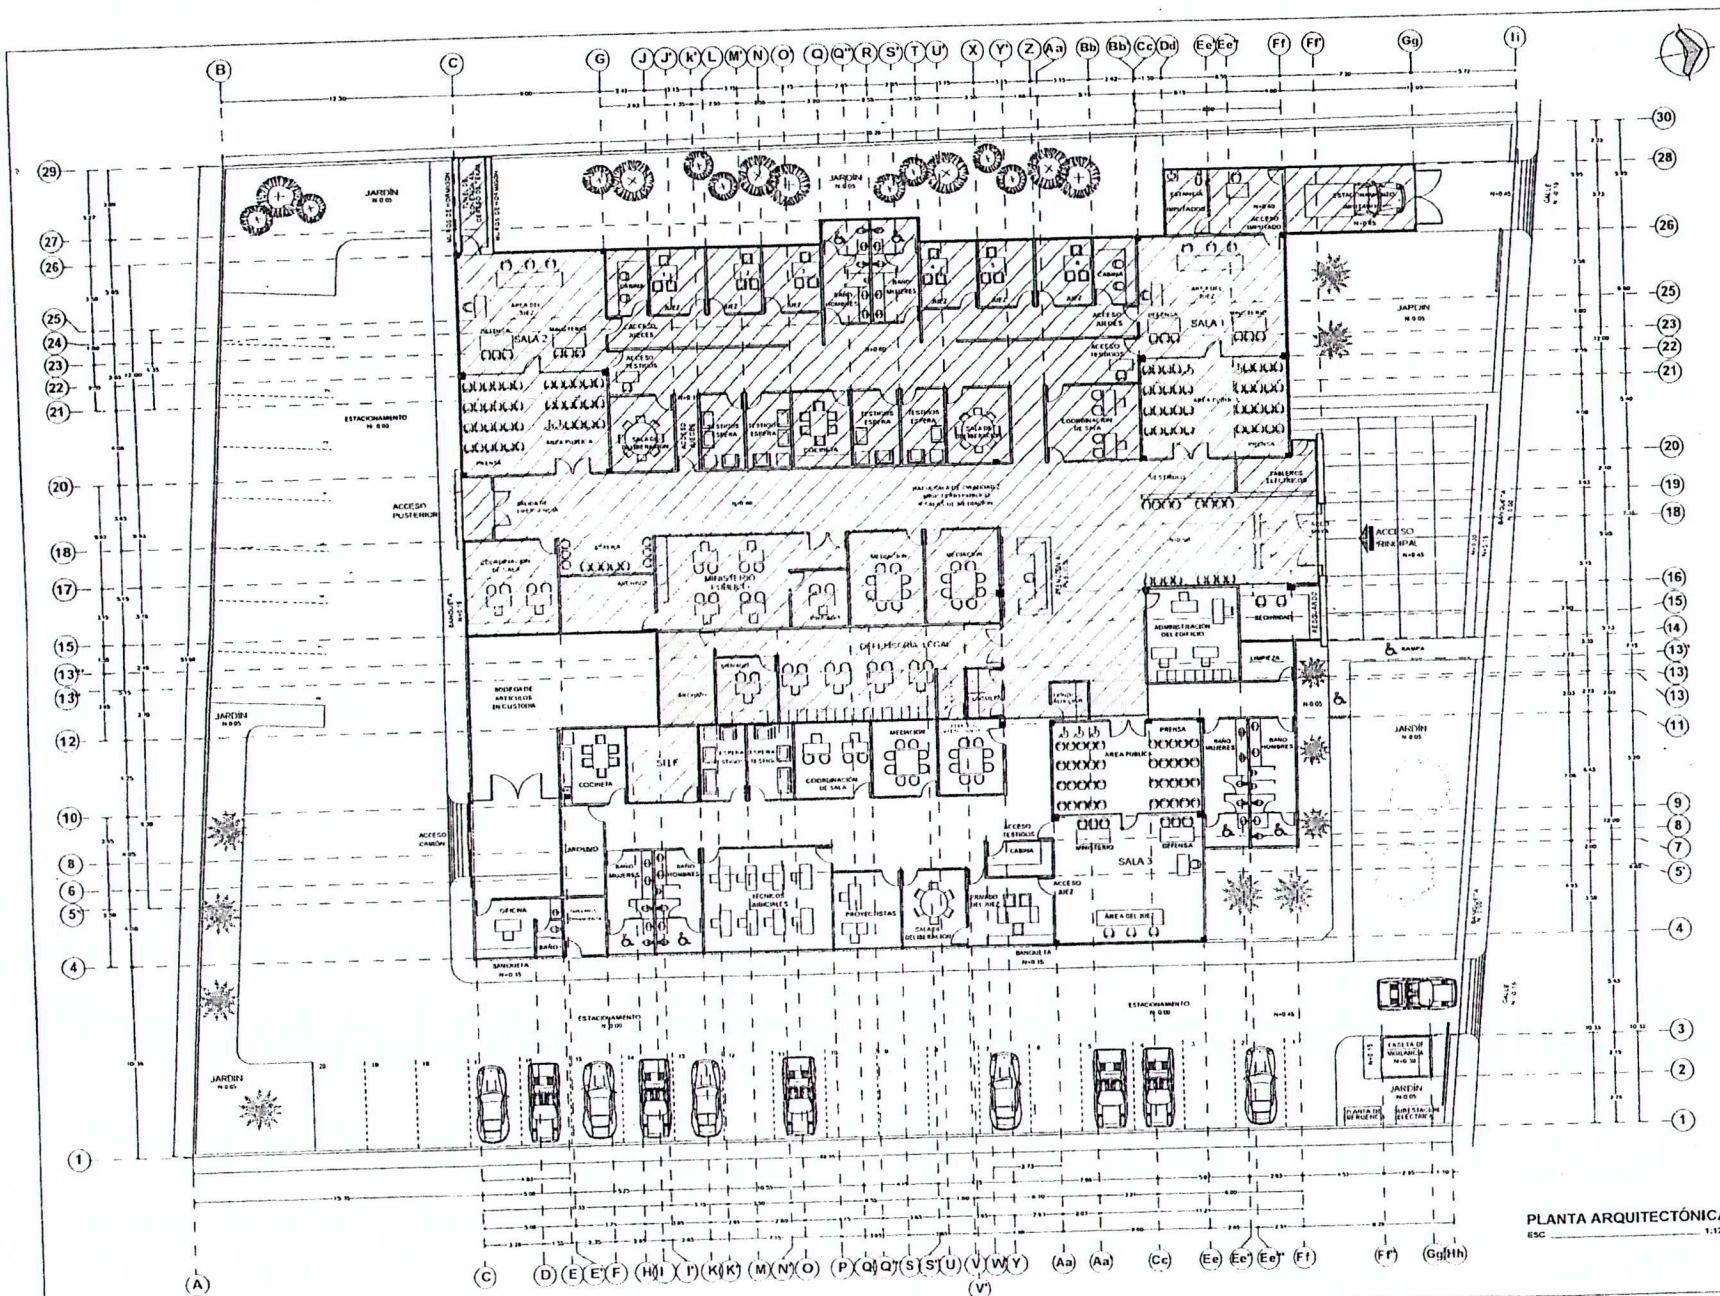
CARGO	NOMBRE	FIRMA
CONSEJERA EN FUNCIÓN DE PRESIDENTE DEL COMITÉ	M.D. SARA LUISA CASTRO ALMEIDA.	

CONSEJERA	M.D. GRACIELA ALEJANDRA TORRES GARMA	
CONSEJERO	M.D. LUIS JORGE PARRA ARCEO	
CONSEJERO	M.D. LUIS ALFREDO SOLÍS MONTERO.	
SECRETARIO Y DIRECTOR DE ADMINISTRACIÓN Y FINANZAS	L.A.E. CARLOS SATUR CEBALLOS FARFÁN.	
ENCARGADA DE LA CONTRALORÍA DEL CONSEJO DE LA JUDICATURA	C.P. PATRICIA EUGENIA SANDOVAL BERZUNZA	
JEFE DEL DEPTO. DE MANTENIMIENTO	ING. MIGUEL ÁNGEL SILVA GIL	

POR LAS EMPRESAS PARTICIPANTES.

EMPRESA	REPRESENTANTE LEGAL O APODERADO	FIRMA
SISTEMAS Y PROYECTOS DE INFRAESTRUCTURA, S.A. DE C.V.	NO SE PRESENTÓ	NO SE PRESENTÓ
INDUSTRIAL INMOBILIARIA DEL SURESTE, S.A. DE C.V.	YEIMI ISABEL COCOM CARRILLO	
MÓNICA DEL ROSARIO CÁRDENAS FRAGA	NO SE PRESENTÓ	NO SE PRESENTÓ

ESTA HOJA FORMA PARTE DE LA DÉCIMA SEGUNDA SESIÓN ORDINARIA DEL COMITÉ DE ADQUISICIONES, ARRENDAMIENTOS, SERVICIOS Y OBRA PÚBLICA DEL CONSEJO DE LA JUDICATURA DEL PODER JUDICIAL DEL ESTADO, CORRESPONDIENTE AL DÍA NUEVE DE DICIEMBRE DEL AÑO DOS MIL VEINTE.



LOCALIZACIÓN	
SIMBOLOGÍA	
RESUMEN ÁREAS 1a. ETAPA	
CONSTRUCCIÓN	1,172.68 m ²
ANDADORES	110.45 m ²
BARDA	192.90 ml
PERIMETRAL	
TERRENO	
	3,766.35 m ²
ÁREA DE PRIMERA ETAPA	
PODER JUDICIAL CONSEJO DE LA JUDICATURA DEL ESTADO DE YUCATÁN	
PROYECTO: PODER JUDICIAL DEL ESTADO DE YUCATÁN	
CONSTRUCCIÓN DE: COMPLEJO JUDICIAL REGIONAL EN EL MUNICIPIO DE TEKAX. 1a. ETAPA	
PROYECTO	
PLANO	
PLANTA ARQUITECTÓNICA	
FOLIO PLANO	01
CLAVE	ARQ-PL
ESCALA	1:125
FECHA	ABRIL/2012
RESPONSABLE DEL PROYECTO	
Arq. CLAUDIA GUERRERO LOZANO CED PROF 138475	