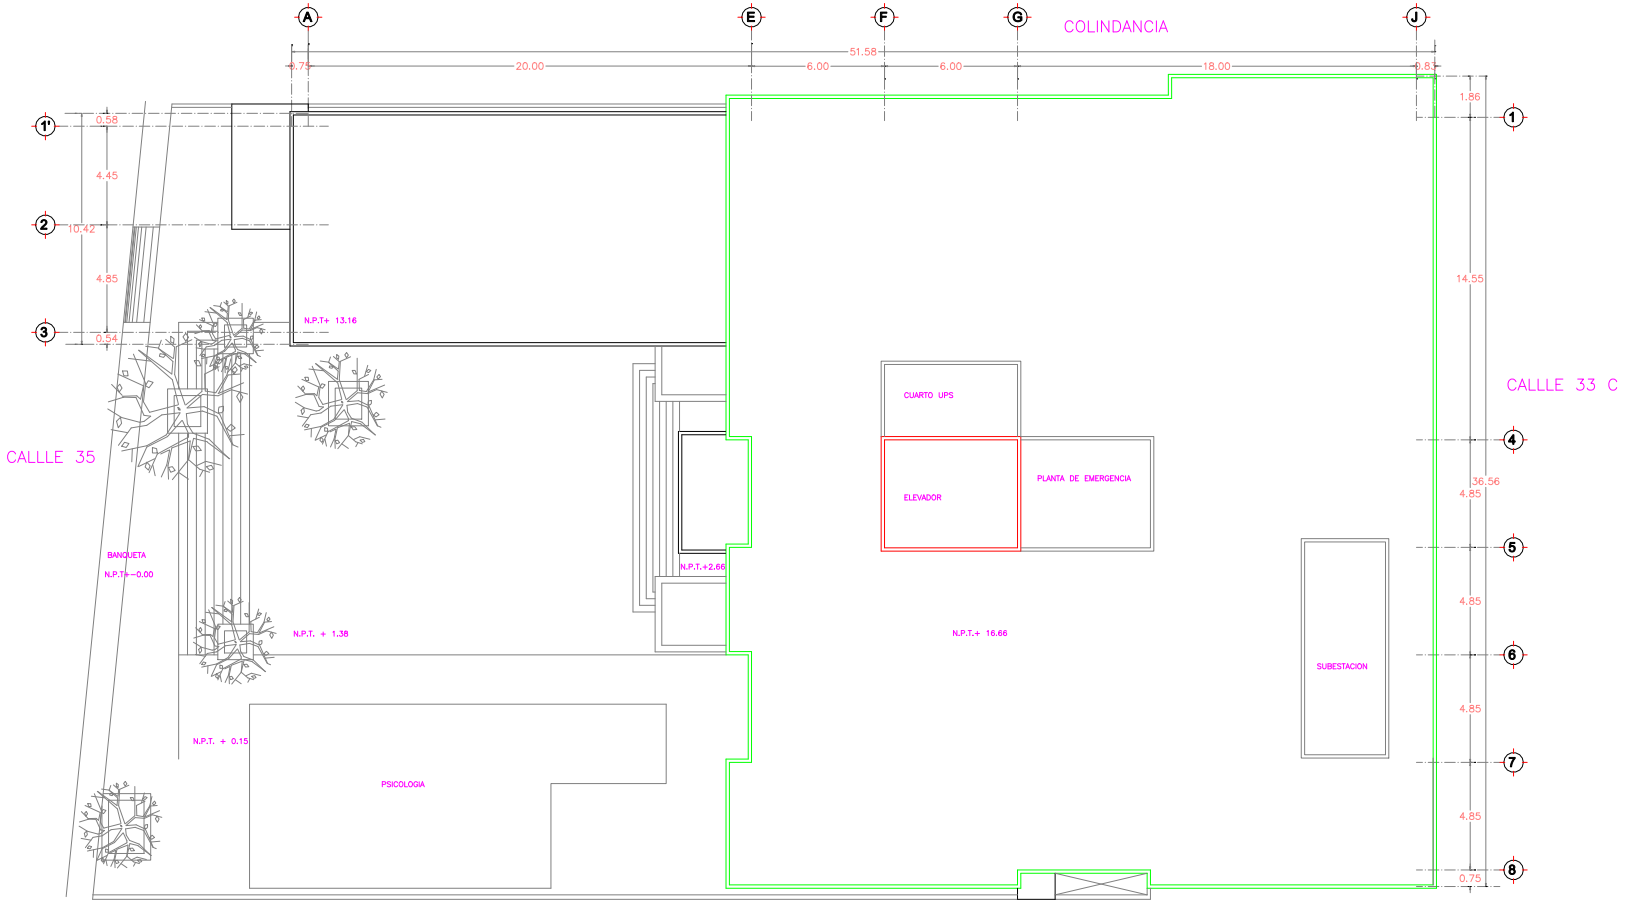

IMPERMEABILIZACION Y NIVELACION DE LA AZOTEA DEL INMUEBLE QUE OCUPAN LOS JUZGADOS FAMILIARES Y MERCANTILES DEL CONSEJO DE LA ADJUDICATURA DEL PODER JUDICIAL DEL ESTADO